


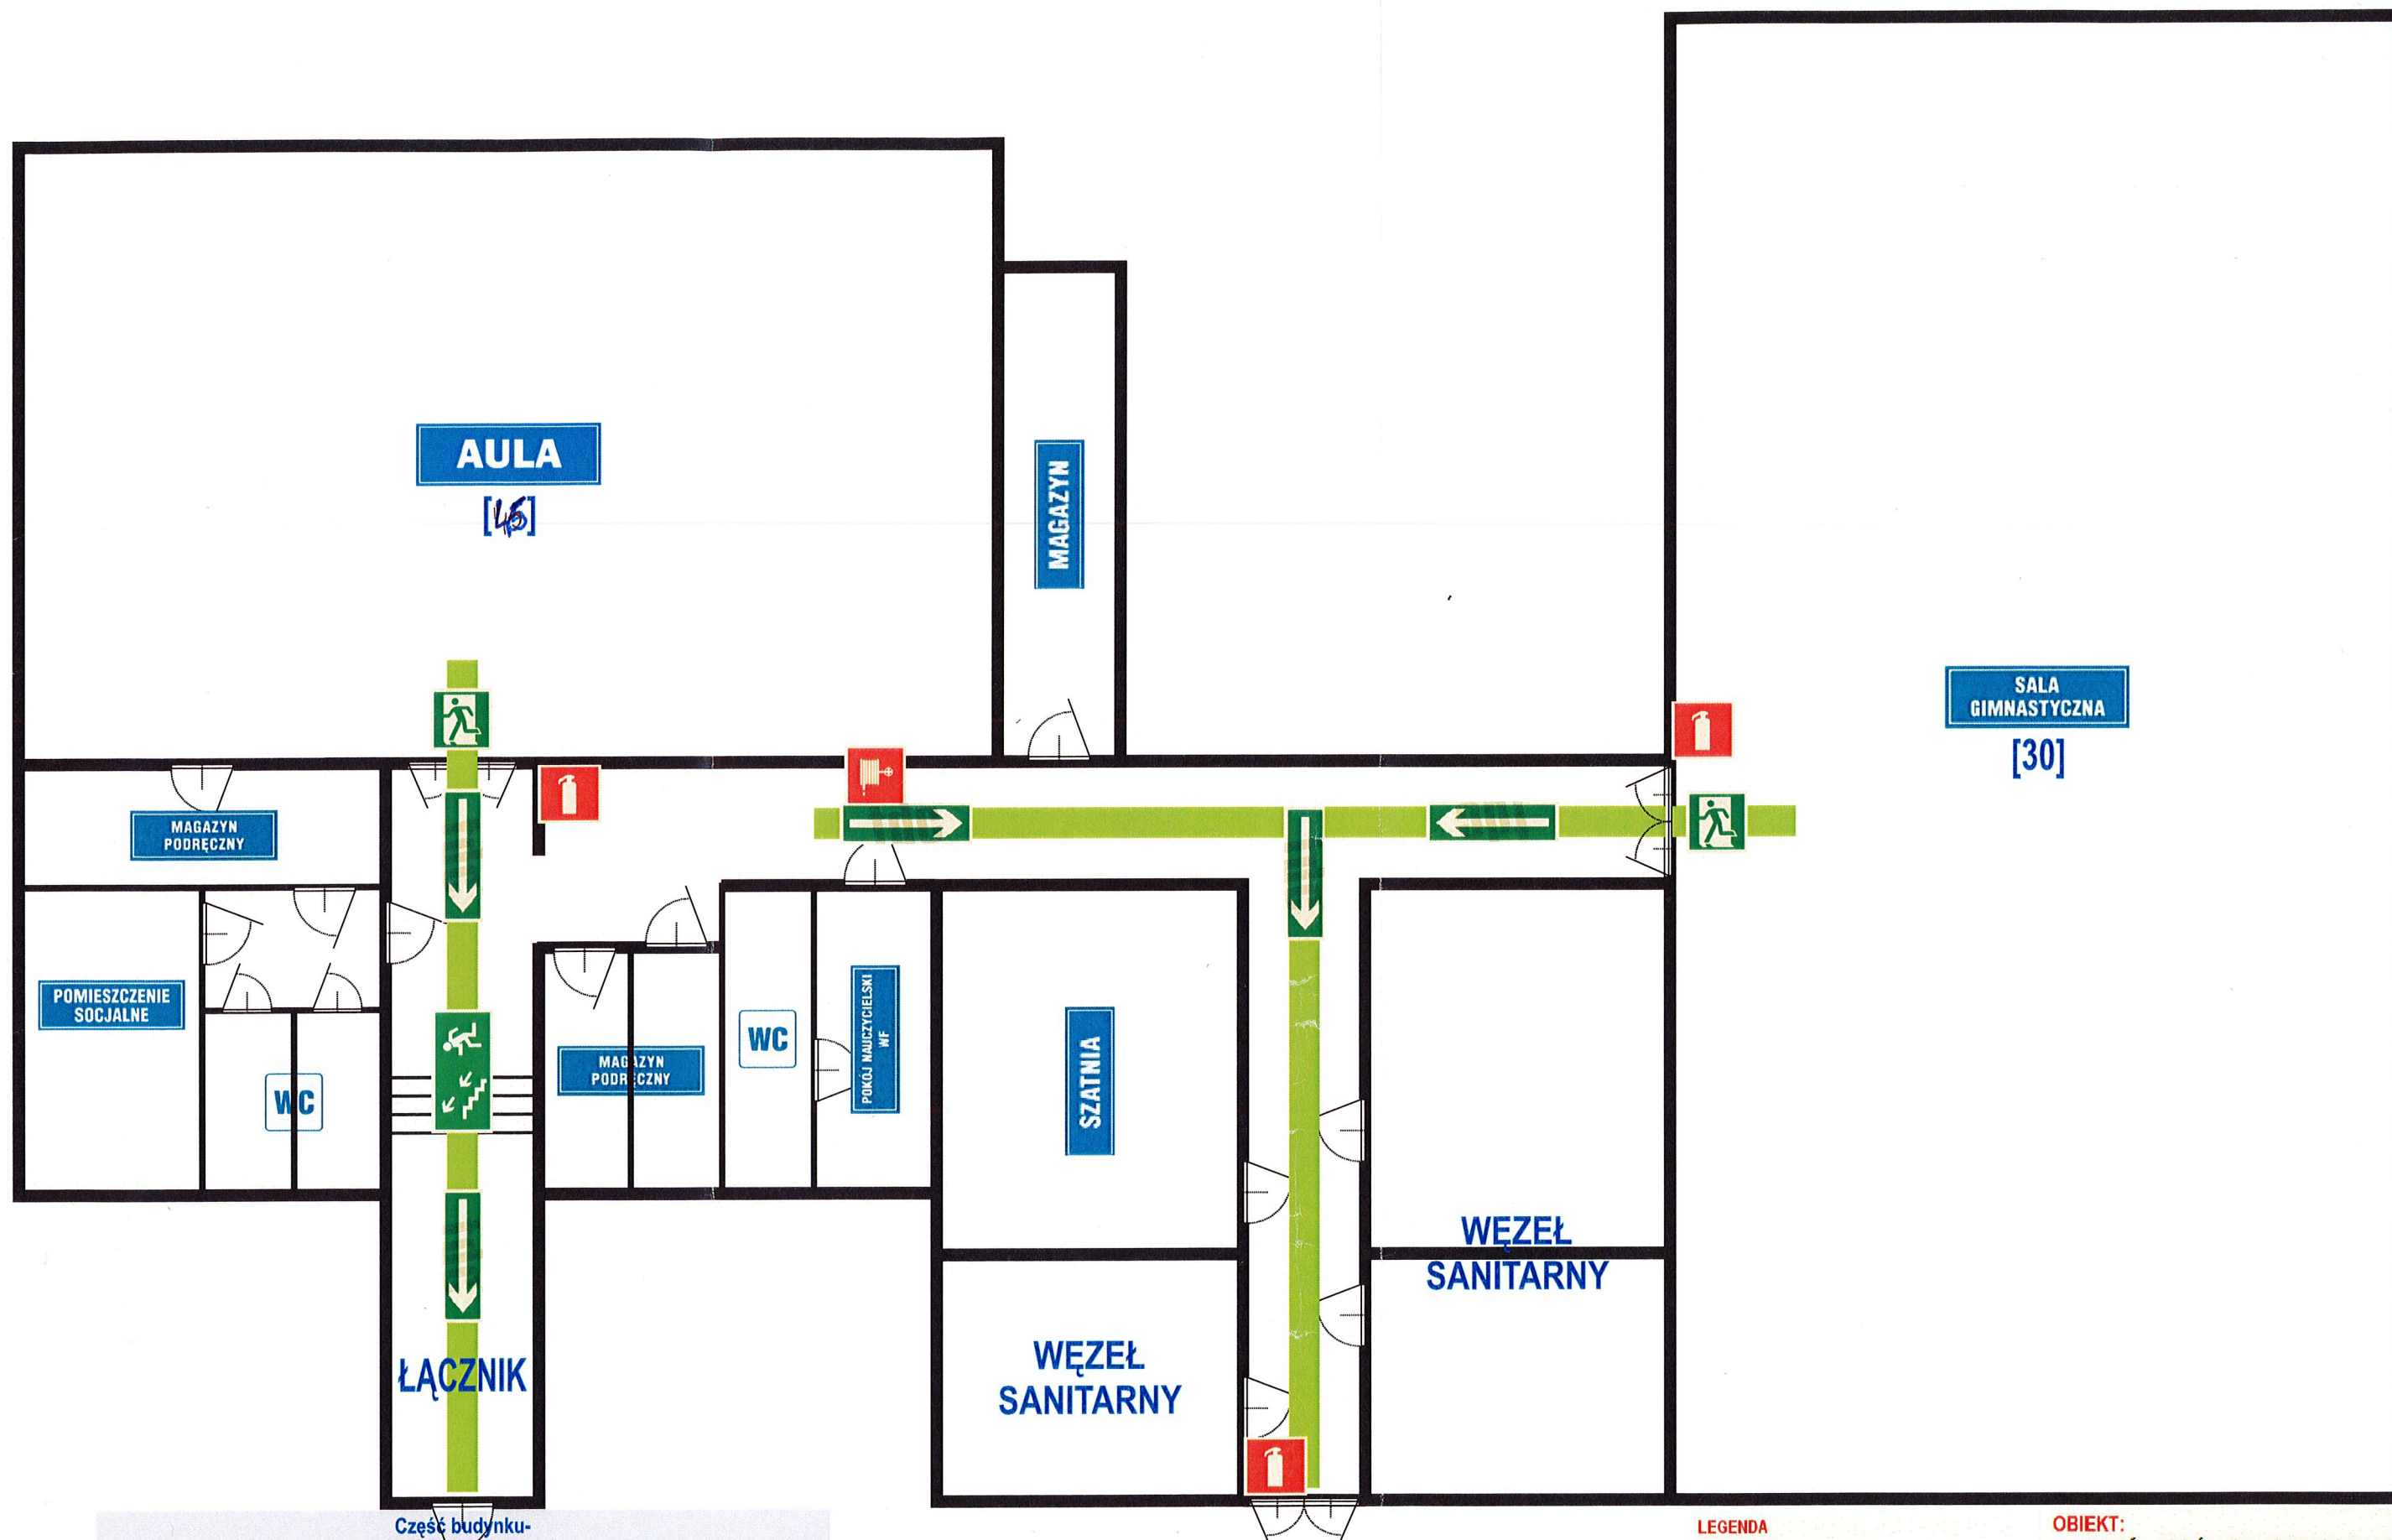

Część budynku-
przedmiot odrębnego
opracowania
BUDYNEK SZKOŁY

LEGENDA

- KIERUNEK DROGI EWAKUACYJNEJ
- KIERUNEK DROGI EWAKUACYJNEJ - SCHODAMI W GÓRĘ
- WYJŚCIE EWAKUACYJNE (LEWOSTRONNE)
- GAŚNICA
- HYDRANT WEWNĘTRZNY
- PRZEWIDYWANE LICZBA OSÓB W POSZCZEGÓLNYCH POMIĘSZCZENIACH

OBIĘKT:
ZESPÓŁ SZKÓŁ PONADGIMNAZJALNYCH
62-540 KLECZEW,
PLAC MARSZAŁKA PIŁSUDSKIEGO 13
NR RYS. 6 / TYTUŁ RYS.:
RZUT POZIOMY AULI
ORAZ SALI GIMNASTYCZNEJ
Z ZAPLECZEM
KATEGORIA ZAGROŻENIA
LUDZI (ZL)
PRZEWIDYWANA LICZBA
OSÓB NA KONDYGNACJI

ZL III

ok. 75